

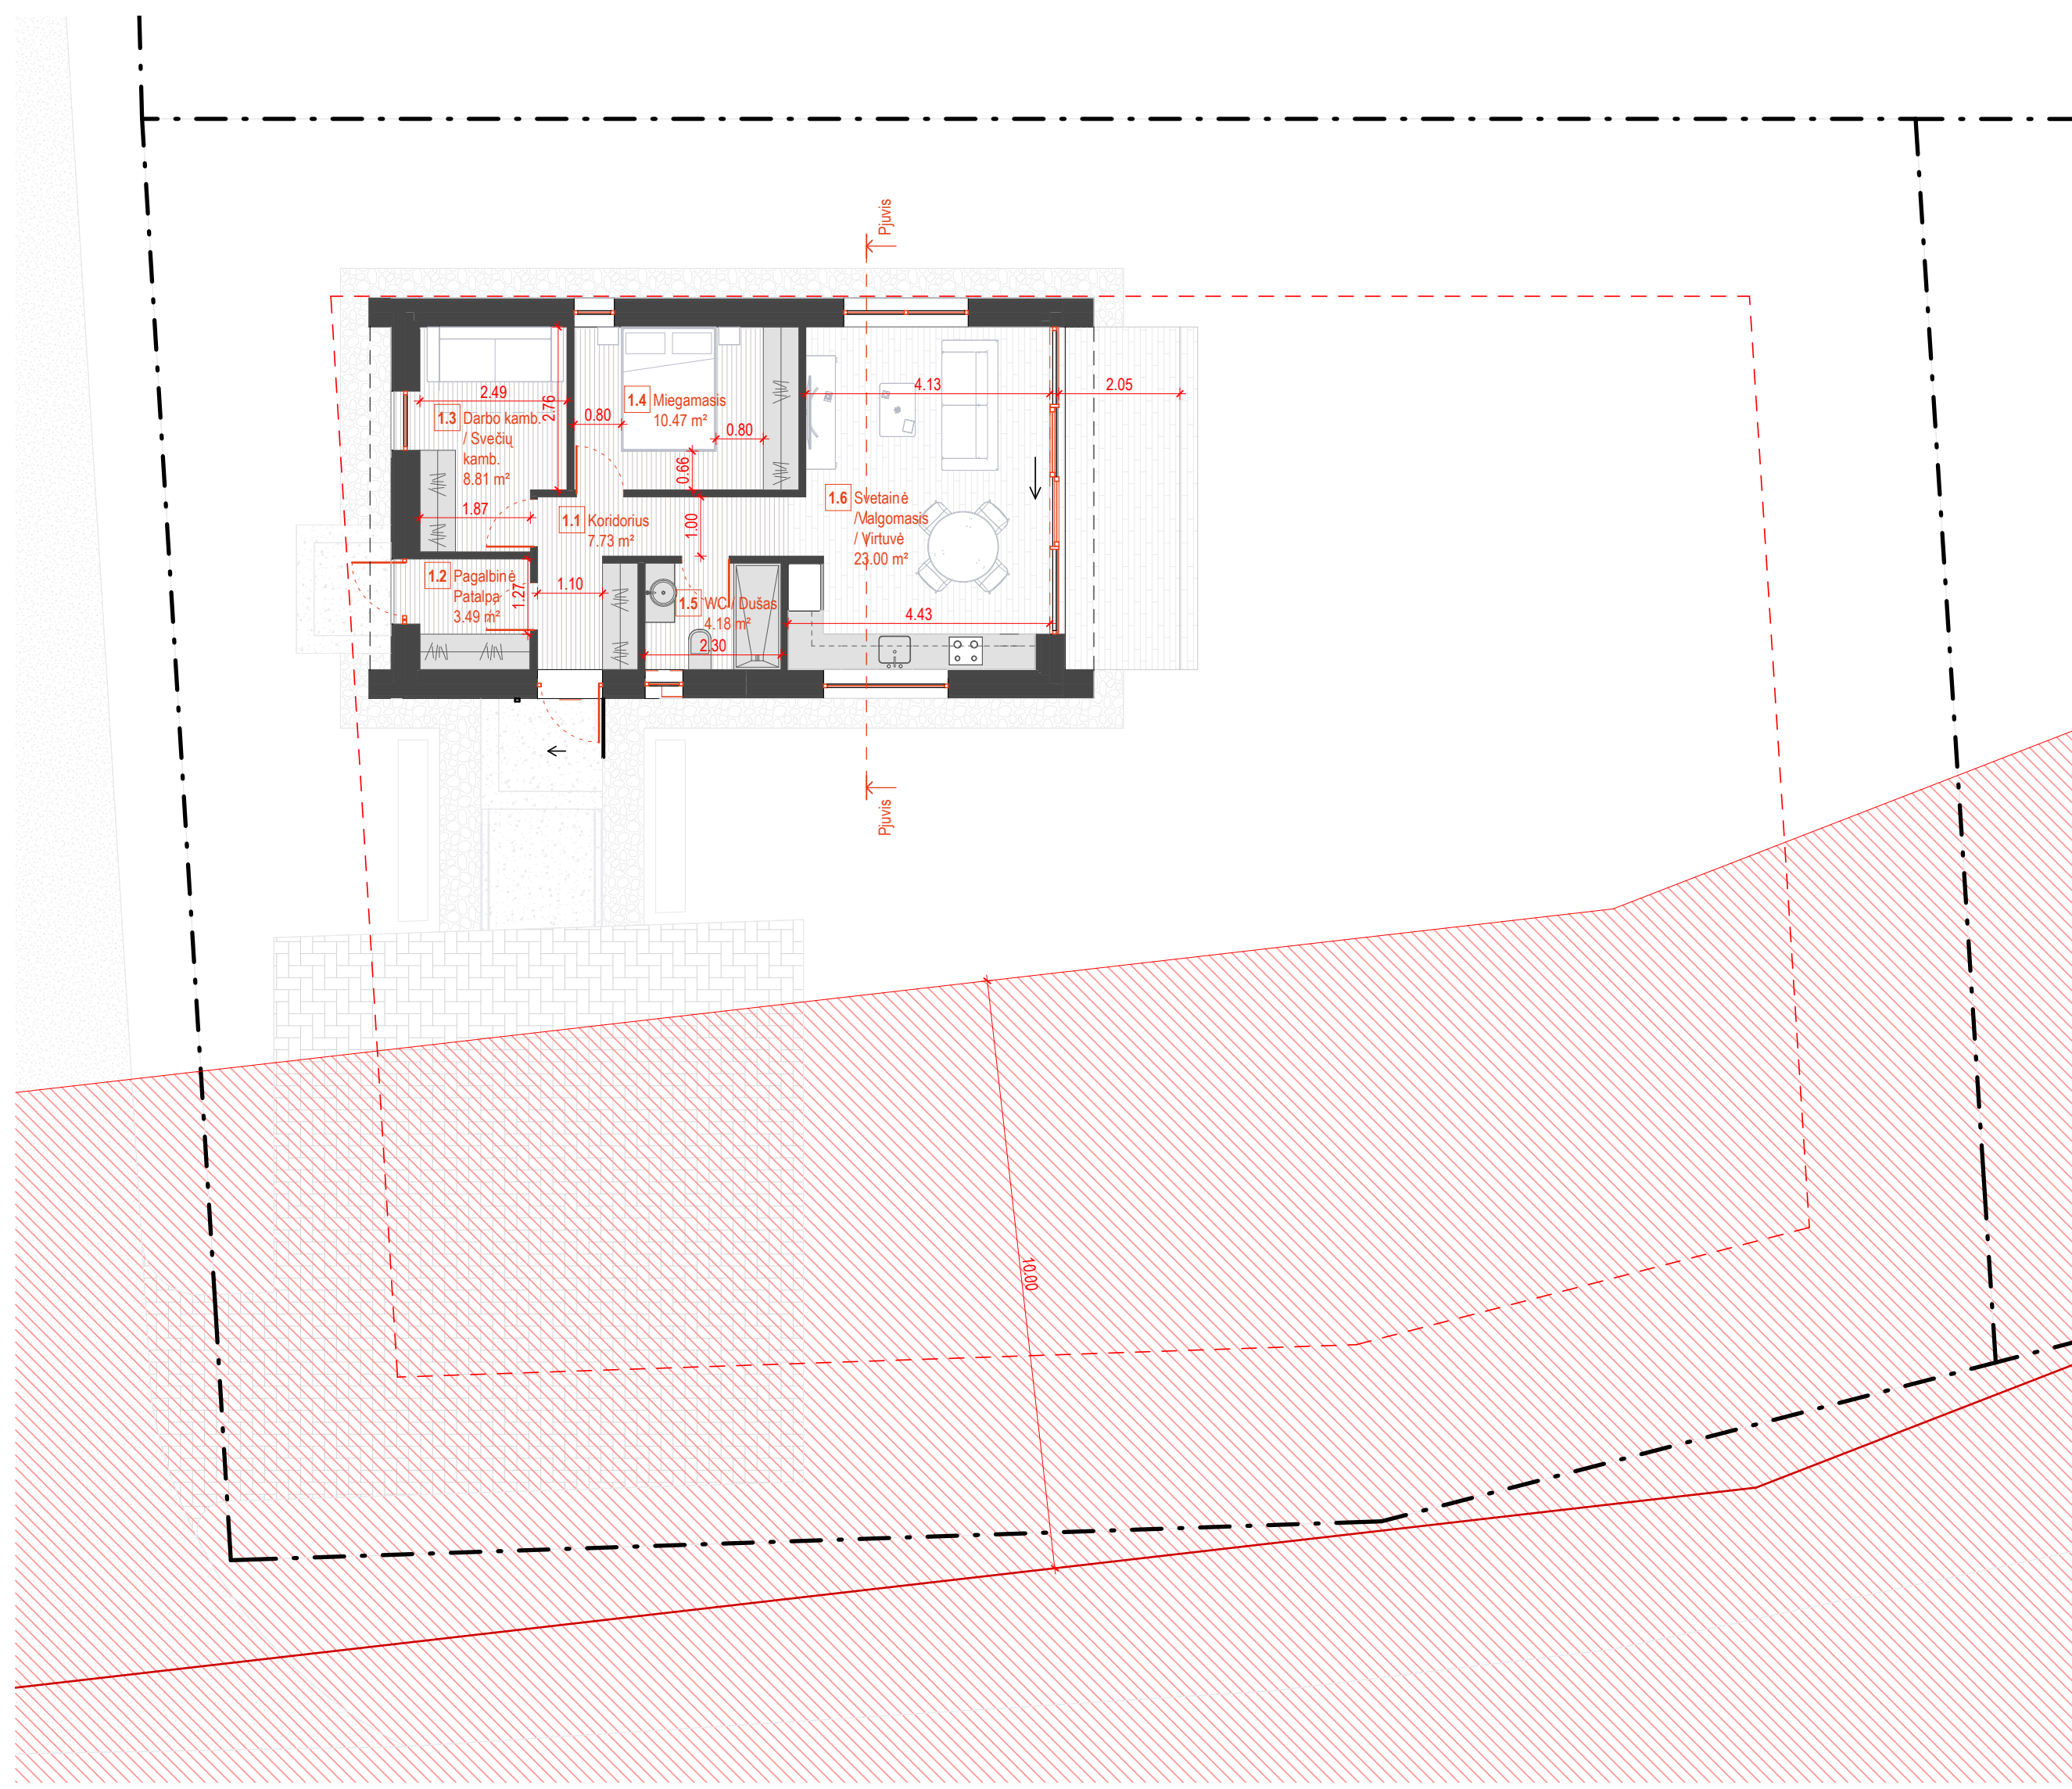



PATALPŲ EKSPLIKACIJA		
NR.	PAVADINIMAS	PLOTAS
1.1	Koridorius	7.73 m ²
1.2	Pagalbinė Patalpa	3.49 m ²
1.3	Darbo kamb. / Svečių kamb.	8.81 m ²
1.4	Miegamasis	10.47 m ²
1.5	WC / Dušas	4.18 m ²
1.6	Svetainė / Valgomasis / Virtuvė	23.00 m ²
Bendras Plotas		57.69 m ²

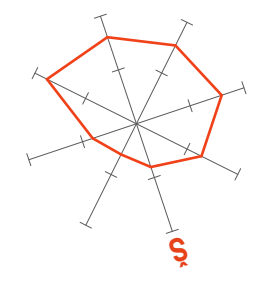

Kval. Pat. Dok. Nr.	Projektuotojas: MB "MADHAUZ" (monės kodas 305904478, e-mail: info@madhauz.lt / mob. tel. +370 62098880)		2024/11/29		Projekto Pavadinimas: Gyvenamosios paskirties vieno buto pastato, Verbiškių 3-joji g. 1, Užuežerės k., Riešės sen., Vilniaus r. sav., projektiniai pasiūlymai				
	Pareigos	Pavardė	Parašas	Dokumento Pavadinimas: Pirmo Aukšto Baldų Išdėstymo Planas			Etapas	Laida	
000406	PV, PDV	J. Daveiko	el. parašas				PP	0	
000406	ARCH	J. Daveiko	el. parašas	Žymuo: MAD-24/54-XX-PP-SA.B			Mastelis	Lapas	Lapų
LT	Stalytojas: R. P.		1 : 100				01	01	

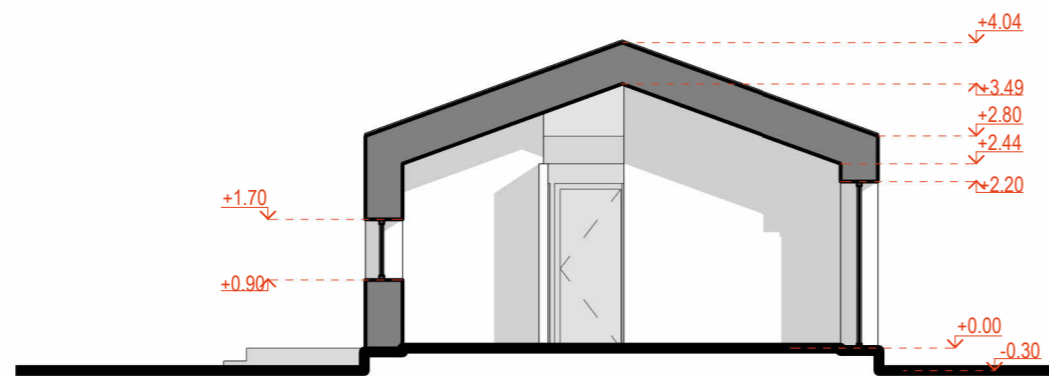

Pjuvis
1 : 100

Kval. Pat. Dok. Nr.	Projektotojas:		2024/11/29	Projekto Pavadinimas:		
	 MB "MADHAUZ" Įmonės kodas 305904478 e-mail: info@madhauz.lt / mob. tel. +370 62098880			Gyvenamosios paskirties vieno buto pastato, Verbiškių 3-ioji g. 1, Užuežerės k., Riešės sen., Vilniaus r. sav., projektiniai pasiūlymai		
	Pareigos	Pavardė	Parašas	Dokumento Pavadinimas:		Etapas
000406	PV, PDV	J. Daveiko	el. parašas	Pjūviai		PP
000406	ARCH	J. Daveiko	el. parašas			
			el. parašas			
LT	Statytojas:			Žymuo:	Mastelis	Lapas
	R. P.			MAD-24/54-XX-PP-SA.B	1 : 100	01
						Lapų
						01









